




**CORTE BRACCO
DEI GERMANI**
MONASTERO & RESORT

PLANIMETRIA GENERALE

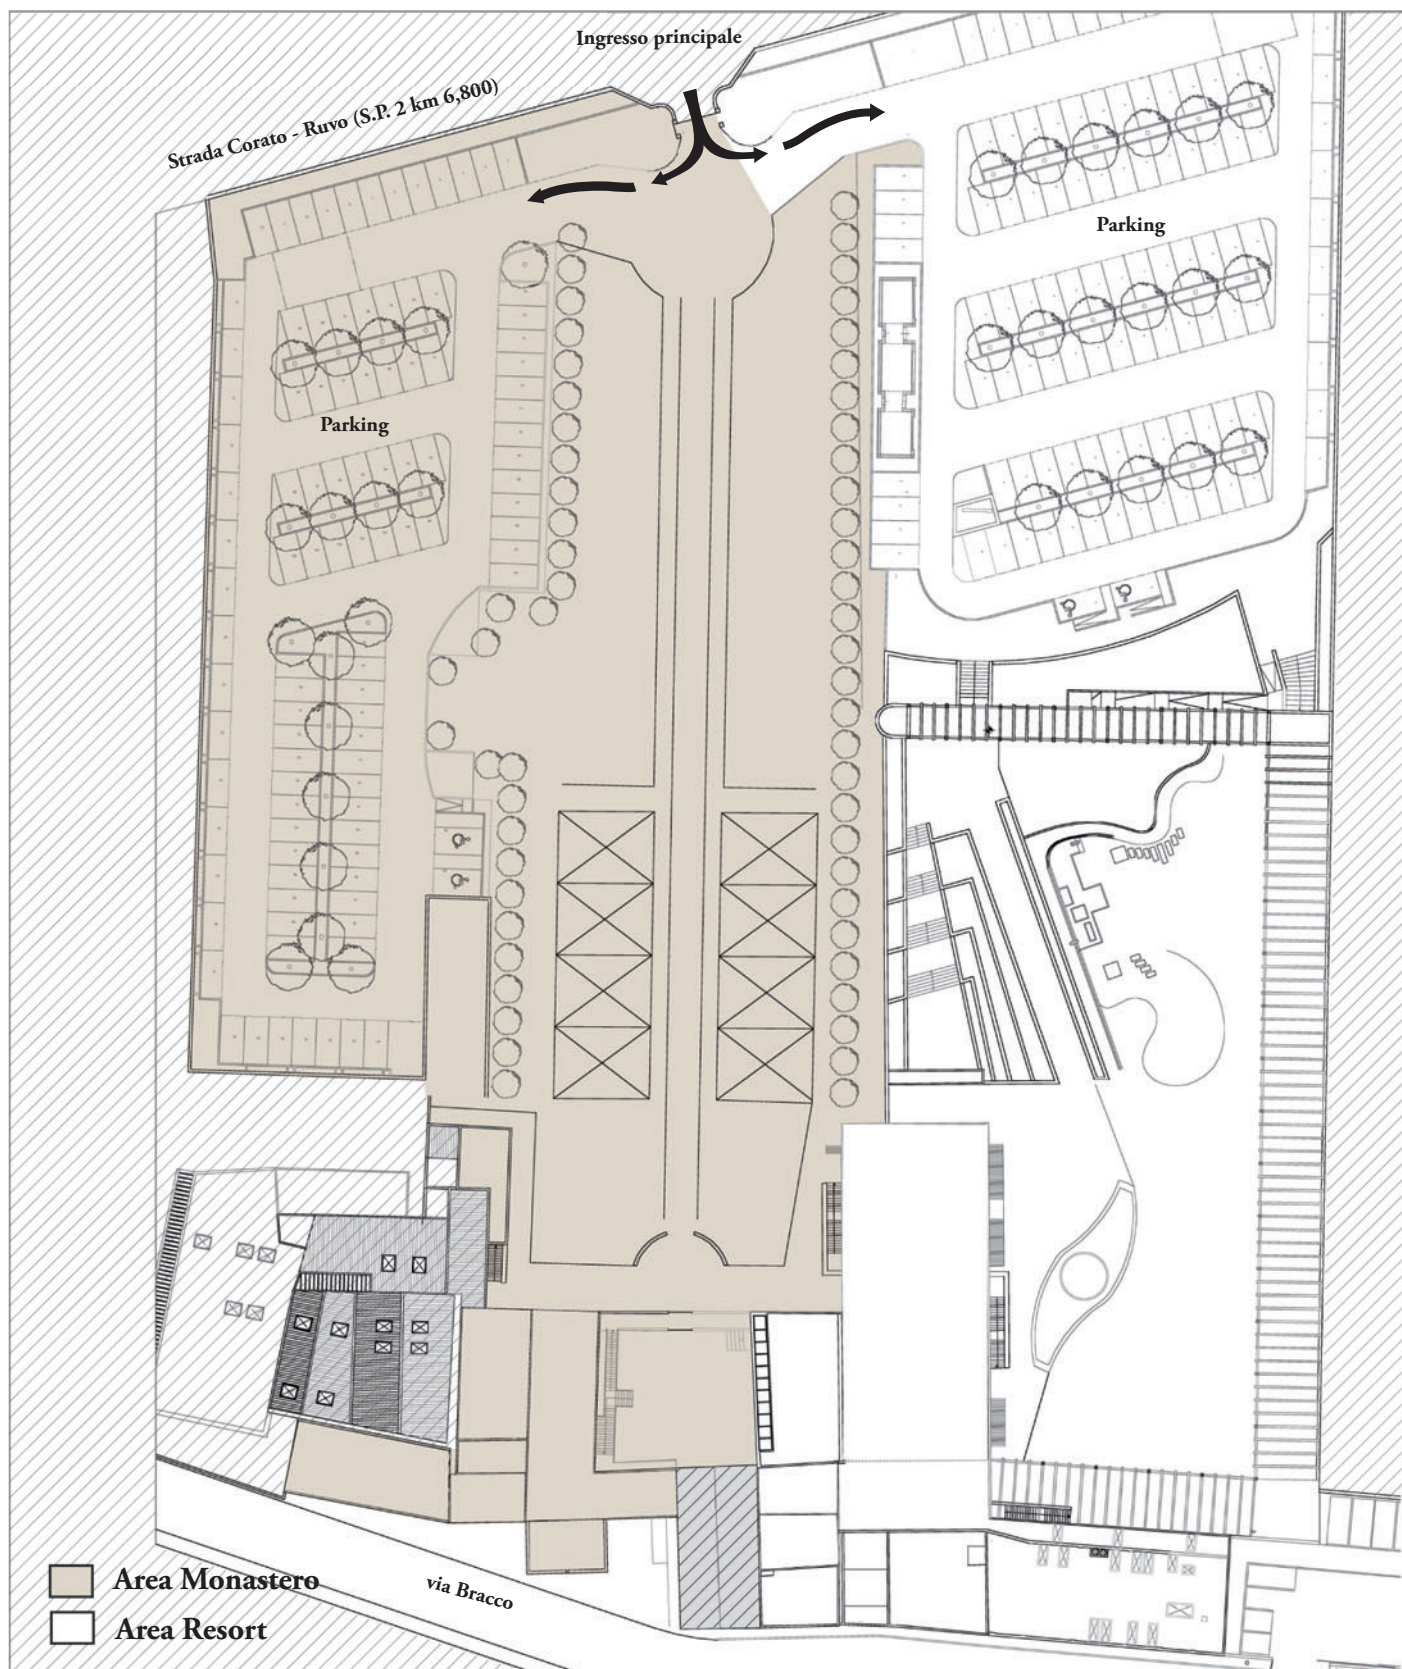




CORTE BRACCO DEI GERMANI

MONASTERO & RESORT

PLANIMETRIA PIANO TERRA

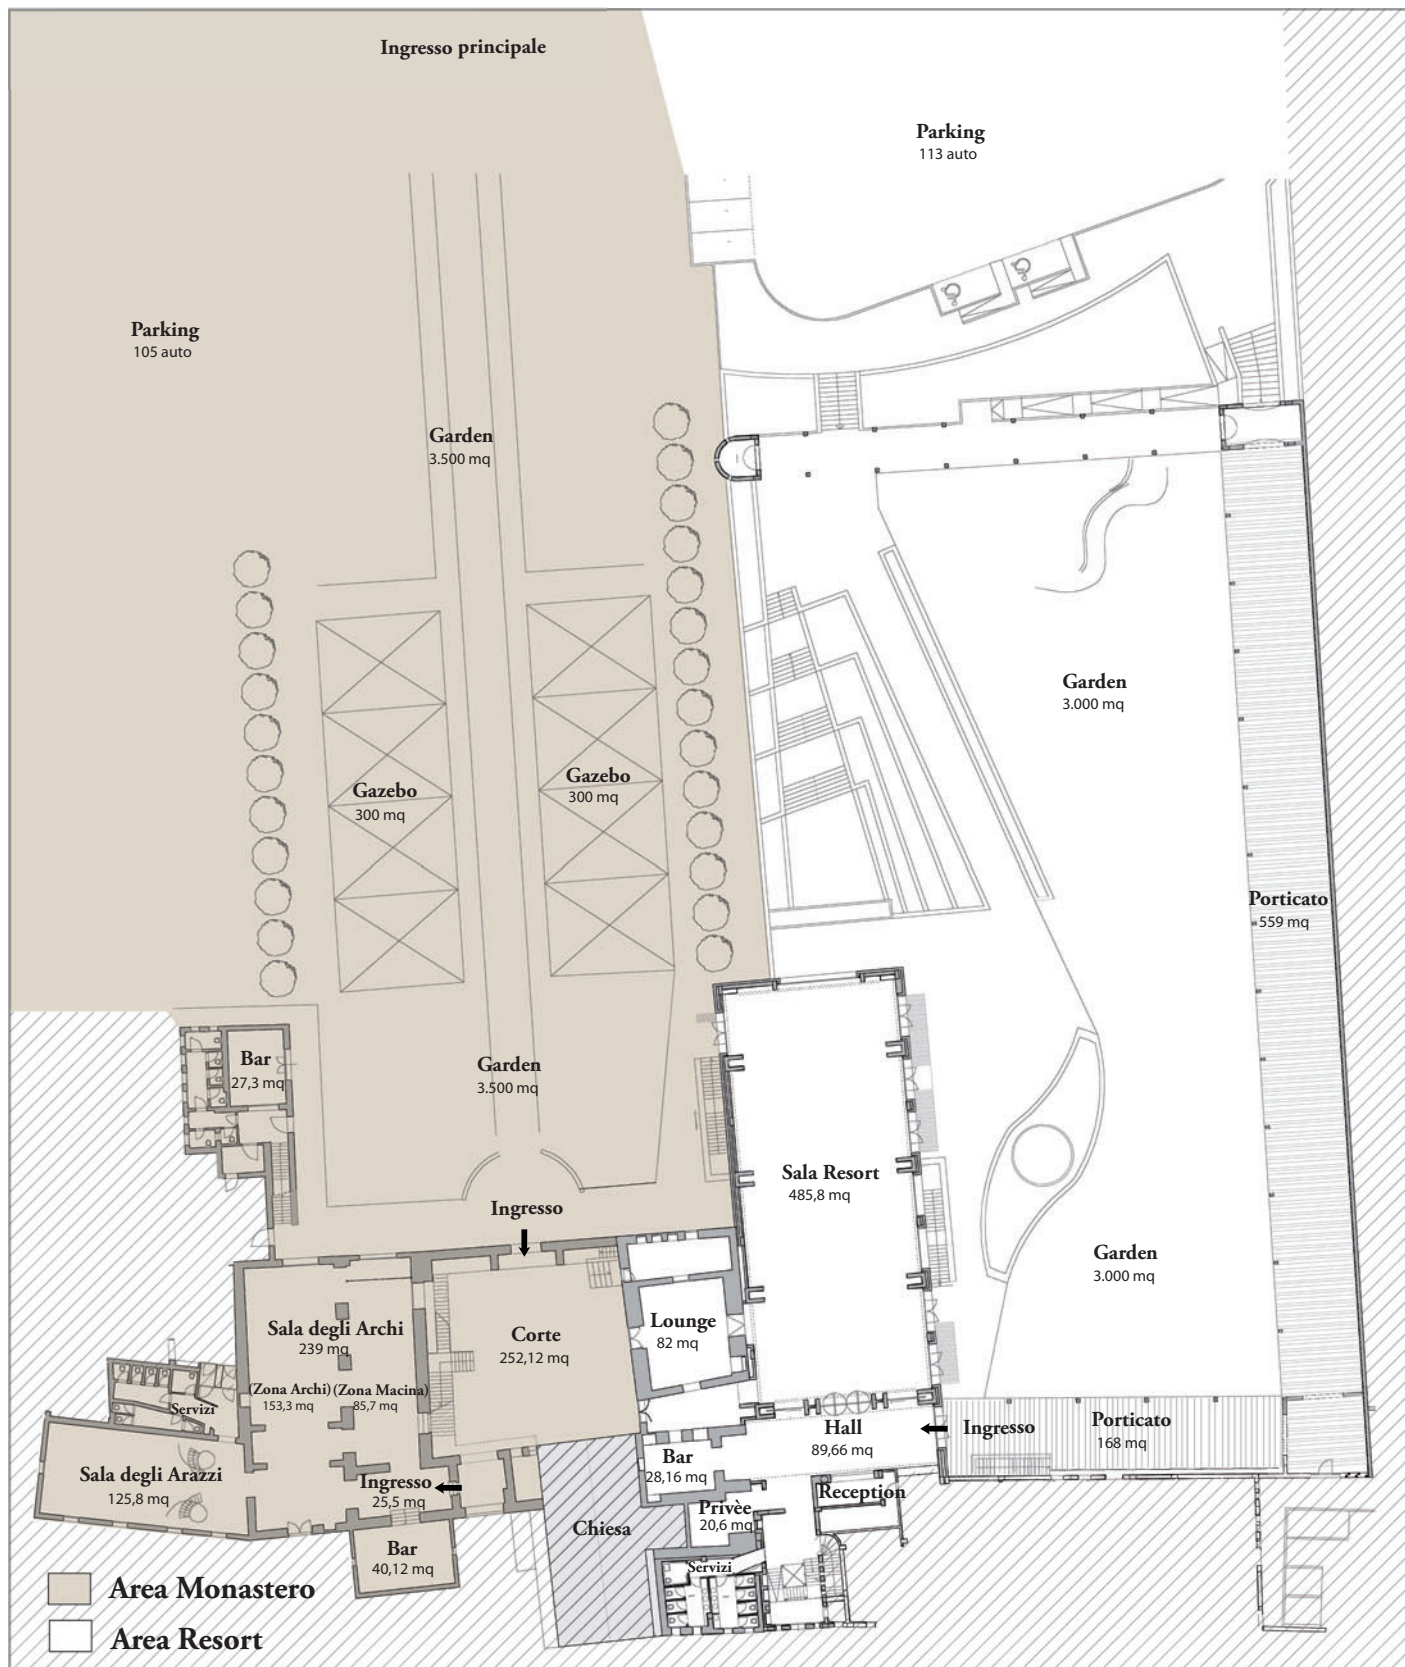




CORTE BRACCO DEI GERMANI

MONASTERO & RESORT

PLANIMETRIA SEMINTERRATO

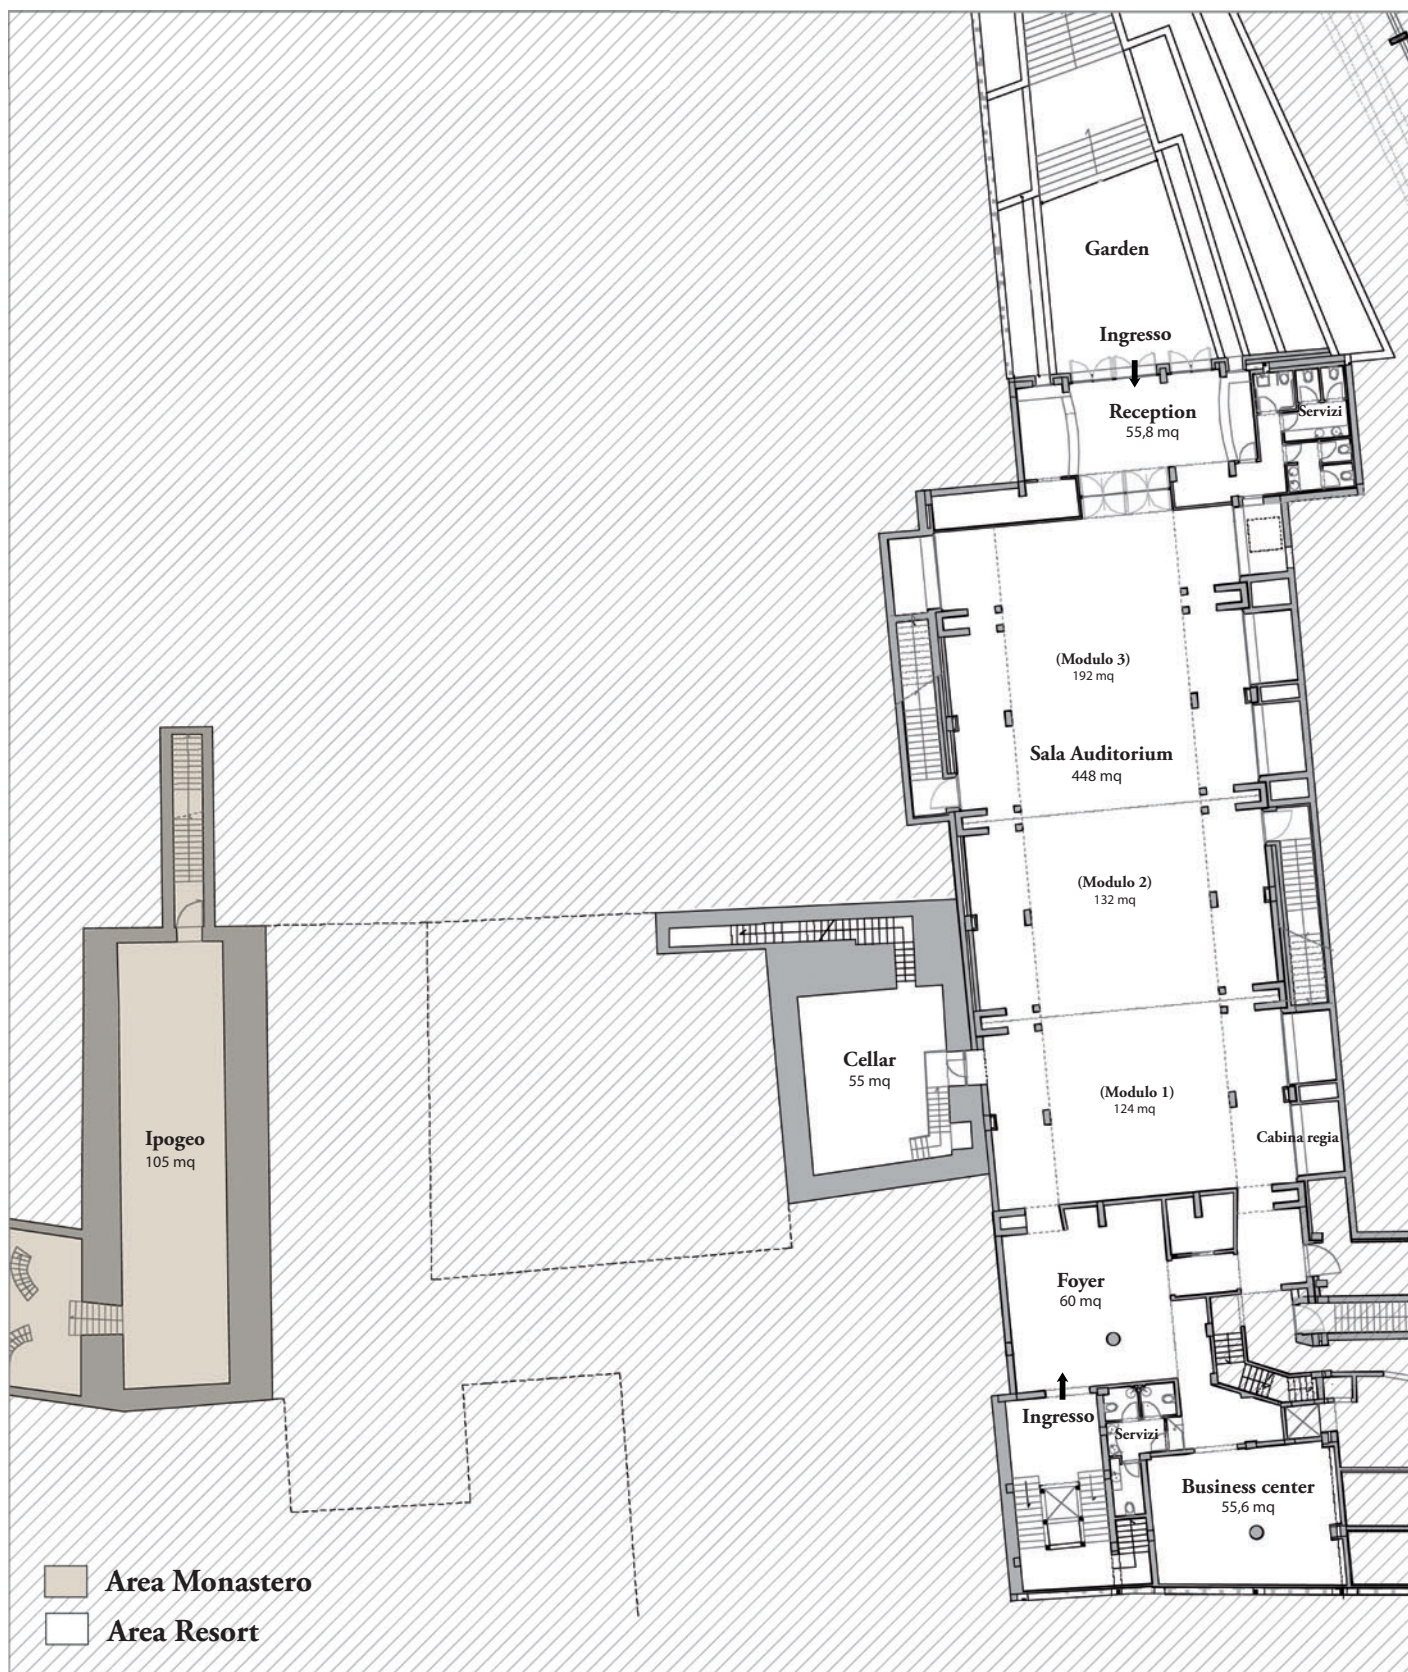



CORTE BRACCO DEI GERMANI

MONASTERO & RESORT

INFO CONGRESSUALI

RECAPITI

via Bracco, 3 - 70033 Corato (Ba)
tel. 080 87.22.698 - 080 87.25.344 - fax 080 35.80.056
info@cortebracco.it - www.cortebracco.it

Elisabetta Sbisà, *Congress Manager*
e-mail: elisabetta.sbisà@cortebracco.it

Adolfo Sbisà, *Banqueting Manager*
e-mail: adolfo.sbisà@cortebracco.it

Marino Sbisà, *General Manager*
e-mail: marino.sbisà@cortebracco.it

Aperto tutto l'anno
Ubicato: fuori città

DISTANZE

Autostrada A14: casello Trani - Corato a 6 km
Stazione di Corato a 2 km
Aeroporto di Bari Palese a 35 km
Porto di Bari a 45 km

SALA PLENARIA (*divisibile in 3 moduli*)

RESORT

Sala Auditorium **500 posti**
mq 450, altezza 3,2 - 3,8 m
larghezza 14 m, lunghezza 32 m
Ingressi n. 5 - larghezza 3,70 m, altezza 2,60 m

ALTRE SALE (*disposizione a platea*)

RESORT

Sala Resort **560 posti** (*luce naturale*)

MONASTERO

Sala degli Archi (zona Archi) **170 posti**
Sala degli Archi (zona Macina) **100 posti**
Sala degli Arazzi **80 posti**
Ipogeo **130 posti**

Esposizioni interne (*allestibili in tutte le sale*)
Esposizioni esterne mq. 600 (*tensostrutture*)

SERVIZI CONGRESSUALI

- ☒ Accessi per disabili
- ☒ Aria condizionata
- ☒ Area reception
- ☒ Business center
- ☒ Guardaroba
- ☐ Internet point
- ☐ Accesso Internet su rete cablata
- ☐ Accesso Internet su rete Wi-Fi
- ☒ Locali deposito
- ☒ Montacarichi
- ☒ Parco/giardino
- ☒ Parcheggio
- ☒ Ripetitore segnale GSM
- ☒ Security
- ☒ Sala Stampa
- ☐ Servizio transfer
- ☐ Pick up aeroporto
- ☒ Staff tecnico

- ☒ Tensostrutture
- ☒ Welcome Desk
- ☐ Ufficio organizzazione pre e post congress
- ☐ Allestimenti personalizzati (fiori, musica, animazione)
- ☐ Fotografo
- ☐ Hostess
- ☐ Noleggio auto
- ☒ n. 5 suite
- ☒ Carte di credito
- ☒ Convenzione con hotel con spiaggia, piscina, SPA

ATTREZZATURE

- ☐ Americane
- ☒ Amplificazione Dolby Digital
- ☒ Audiovisivi
- ☒ Cabina regia audio-luci
- ☐ Traduzione simultanea
- ☒ Gruppo elettrogeno
- ☒ Impianto illuminazione: potenza: 15 Kw
- ☒ Lavagna a fogli mobili
- ☒ Rete wireless
- ☒ Rete cablata
- ☐ Linee dati e telefoniche dirette esterne
- ☒ Palchi mobili
- ☐ Passerella per sfilate
- ☒ Potenza elettrica disponibile: 90 Kw
- ☒ Proiezione dia-film-video
- ☒ Proiezione da computer
- ☒ Maxi Schermo m 3x4 (Sala Auditorium)
- ☐ 2 Schermi laterali (Sala Auditorium)
- ☐ TV circuito chiuso
- ☐ Videoconferenza
- ☒ Convenzioni per noleggio attrezzature supplementari

RISTORAZIONE

- ☒ Catering: interno
- ☒ Staff di cucina e pasticceria: interno
- ☒ Staff di sala: interno
- ☒ Sale banchetti (*allestibili in tutte le sale*)

RESORT

Sala Auditorium **220 posti**
Sala Resort **396 posti**
Privée **10 posti**

MONASTERO

Sala degli Archi **200 posti**
Sala degli Arazzi **80 posti**
Ipogeo **100 posti**
Gazebo n. 2 **250 posti x 2**
☒ Area per coffee-break

COOKING

Eccellente cucina mediterranea, creativa e raffinata, incentrata sul binomio "*tradizione e innovazione*". Proposte sempre personalizzate e linee di cucina dedicate per esigenze alimentari particolari. La massima cura dei dettagli e la grande preparazione tecnico-logistica permettono di servire anche in tempi brevissimi grandi numeri di ospiti, garantendo qualità e servizio.



Via Bracco, 3 - SP2 Corato/Ruvo Km 6.800
70033 Corato (BA)
Tel. 080 8722698 080 8725344 - Fax 080 3580056
info@cortebracco.it
www.cortebracco.it
www.facebook.com/cortebracco

Contatti:
Elisabetta Sbisà, Congress Manager
elisabetta.sbisà@cortebracco.it

● Sala principale: 560

- In campagna
Autostrada A14 a Km. 4
Casello di Trani a Km. 2
Stazione di Corato a Km. 35
Aeroporto di Bari Palese
- Servizio transfer da/a aeroporto (o.r.)
- Servizio transfer da/a centro città (o.r.)

DATI CONGRESSUALI

Numero massimo sale: 6
Sala principale: n° 560 posti
Dimensioni sala principale mt: 34,70x14
Altezza sala principale mt: 5,30
Aree espositive: allestibili in tutte le sale o in esterno in spazi coperti

Attrezzature congressuali

- Accesso a Internet ● Americane (o.r.)
- Potenza elettrica disponibile Kw 90
- Americane attrezzate (o.r.) ● Amplificazione
- Cabina regia ● Lavagna a fogli mobili
- Montacarichi ● Palco mobile (o.r.)
- Passerella per sfilate (o.r.) ● Schermo fisso
- PC (o.r.) ● Schermi LCD/Plasma/Led (o.r.)
- Schermo mobile ● Tensostrutture
- Traduzione simultanea (o.r.) ● TV circuito chiuso (o.r.)
- Video proiettore ● Videoconferenza (o.r.)
- On request: convenzioni per noleggio attrezzature supplementari. Convenzione con alberghi.

Business center:

- Postazioni di lavoro
- Servizio di segreteria
- Linee telefoniche dirette ● PC
- Accesso a Internet
- Fotocopiatrice

Altri servizi:

- Accessibilità disabili
- Animali ammessi ● Rental car service (o.r.)
- Deposito bagagli ● Cassette di sicurezza
- Negozi interni ○ Cambiavalute ○ Discoteca
- Mezzi pubblici in prossimità
- Stazione di taxi in prossimità
- Altro: allestimenti (o.r.) e possibilità post-congress

Ristoranti:

Monastero - Posti totali: n° 300
Tipo di cucina: ● Tipica ● Nazionale ● Internazionale
Resort - Posti totali: n° 700
Tipo di cucina: ● Tipica ● Nazionale ● Internazionale

- Pranzo in piedi fino a n° 1000 persone
- Possibilità di banquetting in giardino
- Bar

Parcheggio:

- Coperto ● Esterno per 250 auto
- Accesso per pullman

Carte di credito:

- American Express ● Diners ● Jcb ● MasterCard
- Visa



Tabella delle sale congressuali

Nome sala	Area mq	Dimens. mt	Altezza mt	Numero ingressi	Porta principale (b x h) mt	Porta esterna (b x h) mt	Capacità massima persone	Luce naturale	Capacità con allestimento					
									Ferro di cavallo	Cocktail	Cena di gala	Platea	Classe	Board
Resort: SALA RESORT	486	34,7x14	5,30	9	1,94x2	1,94x2	560	SI	120	600	400	560	220	125
Resort: SALA AUDITORIUM	448	32x14	3,80	7	1,78x2,65	1,78x2,65	500	NO	110	550	220	500	215	125
Resort: BUSINESS CENTER	56	8,9x6,25	3,12	1	1,58x3	1,78x2,65	55	NO	-	-	-	55	20	15
Monastero: SALA DEGLI ARCHI	239	-	4,60	3	1,43x2,25	2,06x2,96	200	SI	-	250	200	-	-	-
Monastero: ZONA ARCHI	153	21x7,3	4,60	3	1,43x2,25	2,06x2,96	170	SI	45	150	100	170	65	45
Monastero: ZONA MACINA	86	16,4x5,2	4,60	2	1,30x2,65	1,00x2,40	100	SI	45	100	80	100	45	45
Monastero: SALA DEGLI ARAZZI	126	17x7,4	4,11	2	1,43x2,25	2,06x2,96	80	SI	40	100	80	80	50	30
Monastero: SALA IPOGEO	105	21x5	3,75	2	1x2,30	1,25x2,06	130	NO	40	130	100	130	35	45

Altri spazi disponibili:

- Salaletta segreteria
- Reception dedicata
- Foyer
- Guardaroba
- Sala stampa
- Bar dedicato
- Giardini mq 8600
- Terrazze